




WOHNUNG 18.0.2

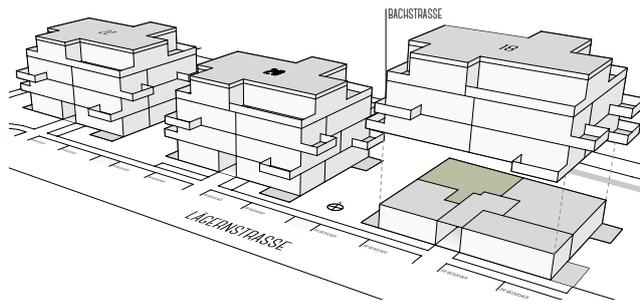

2.5-Zimmer-Wohnung
Lägerstrasse 18, 8303 Bassersdorf
Erdgeschoss

Fläche: 57.2 m²
Aussenfläche: 9.7 m²



0

2 m

10 m

Massstab 1:100

Änderungen und Abweichungen gegenüber den publizierten Angaben bleiben ausdrücklich vorbehalten. Keine Haftung.