


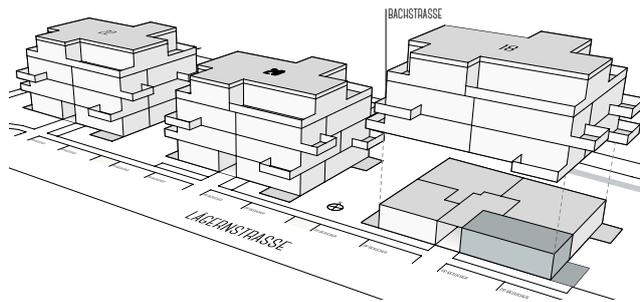

WOHNUNG 18.0.4



1.5-Zimmer-Wohnung
Lägerstrasse 18, 8303 Bassersdorf
Erdgeschoss

Fläche: 36.3 m²
Aussenfläche: 9.8 m²



0 2 m 10 m

Massstab 1:100

Änderungen und Abweichungen gegenüber den publizierten Angaben bleiben ausdrücklich vorbehalten. Keine Haftung.