




WOHNUNG 18.1.3

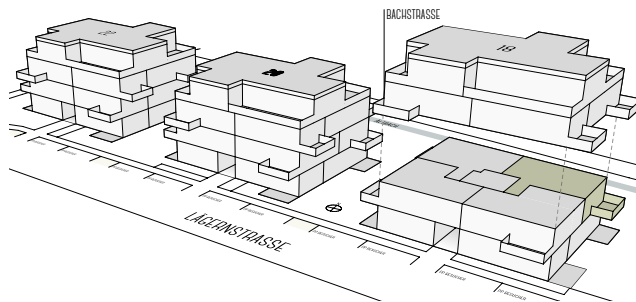

2.5-Zimmer-Wohnung
Lägerstrasse 18, 8303 Bassersdorf
1. Obergeschoss

Fläche: 56.5 m²
Aussenfläche: 7.9 m²



N 0 2 m 10 m Massstab 1:100

Änderungen und Abweichungen gegenüber den publizierten Angaben bleiben ausdrücklich vorbehalten. Keine Haftung.