


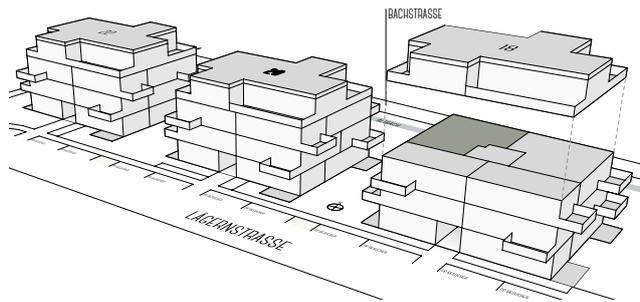


WOHNUNG 18.2.2



3.5-Zimmer-Wohnung
Lägerenstrasse 18, 8303 Bassersdorf
2. Obergeschoss

Fläche: 70.4 m²
Aussenfläche: 7.6 m²

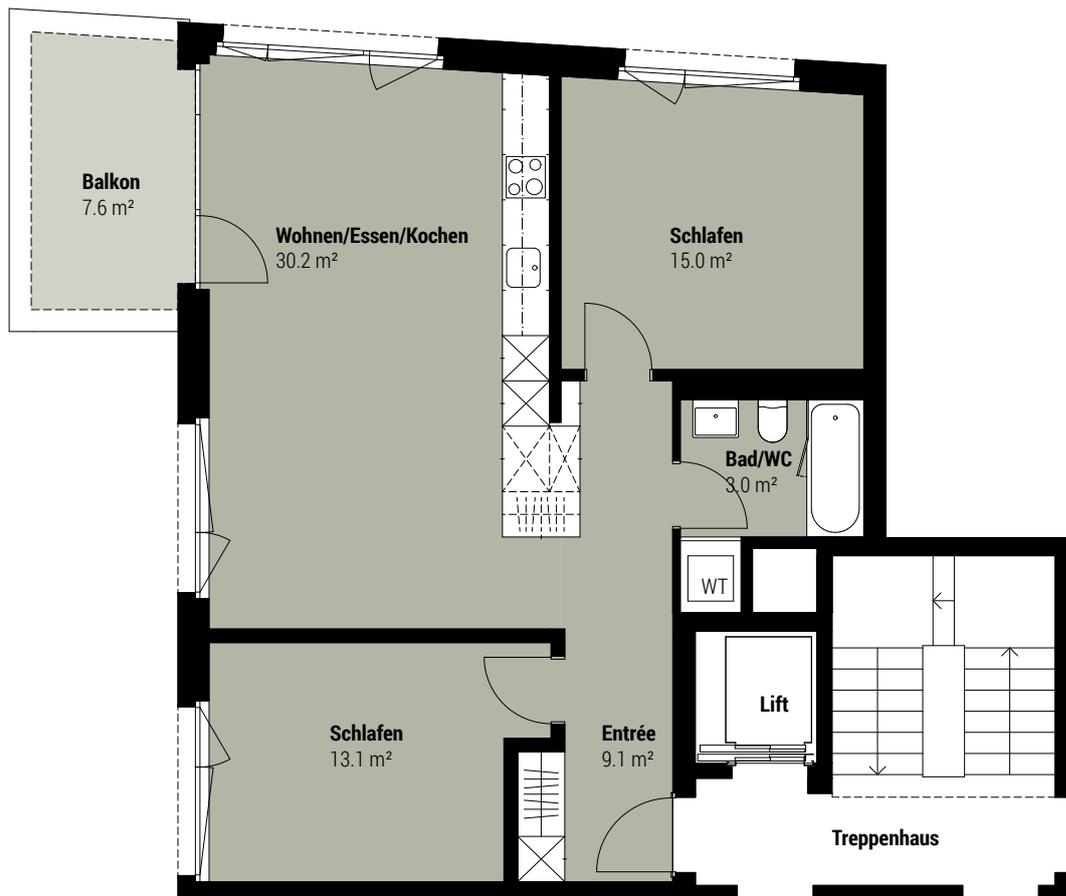

0 2 m 10 m Massstab 1:100

Änderungen und Abweichungen gegenüber den publizierten Angaben bleiben ausdrücklich vorbehalten. Keine Haftung.