


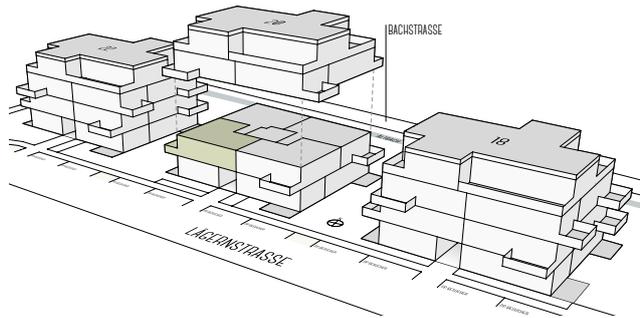

WOHNUNG 20.1.1



2.5-Zimmer-Wohnung
Lägerstrasse 20, 8303 Bassersdorf
1. Obergeschoss

Fläche: 49.5 m²
Aussenfläche: 7.8 m²



Massstab 1:100

Änderungen und Abweichungen gegenüber den publizierten Angaben bleiben ausdrücklich vorbehalten. Keine Haftung.