




WOHNUNG 20.2.3

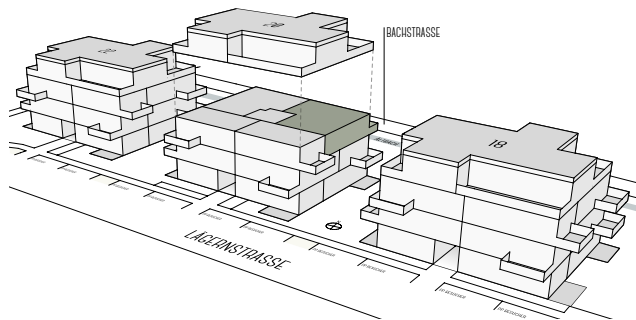

3.5-Zimmer-Wohnung
Lägerstrasse 20, 8303 Bassersdorf
2. Obergeschoss

Fläche: 71.2 m²
Aussenfläche: 7.9 m²



0 2 m 10 m

Massstab 1:100

Änderungen und Abweichungen gegenüber den publizierten Angaben bleiben ausdrücklich vorbehalten. Keine Haftung.