


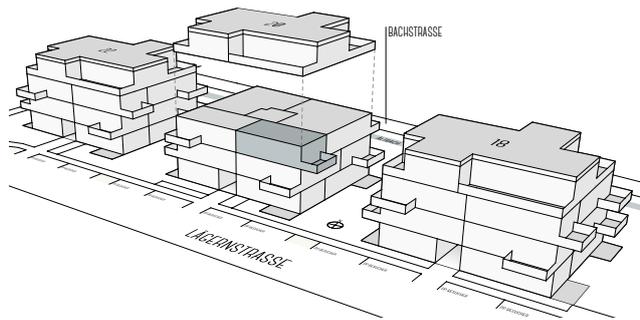


WOHNUNG 20.2.4



1.5-Zimmer-Wohnung
Lägerstrasse 20, 8303 Bassersdorf
2. Obergeschoss

Fläche: 35.9 m²
Aussenfläche: 7.4 m²

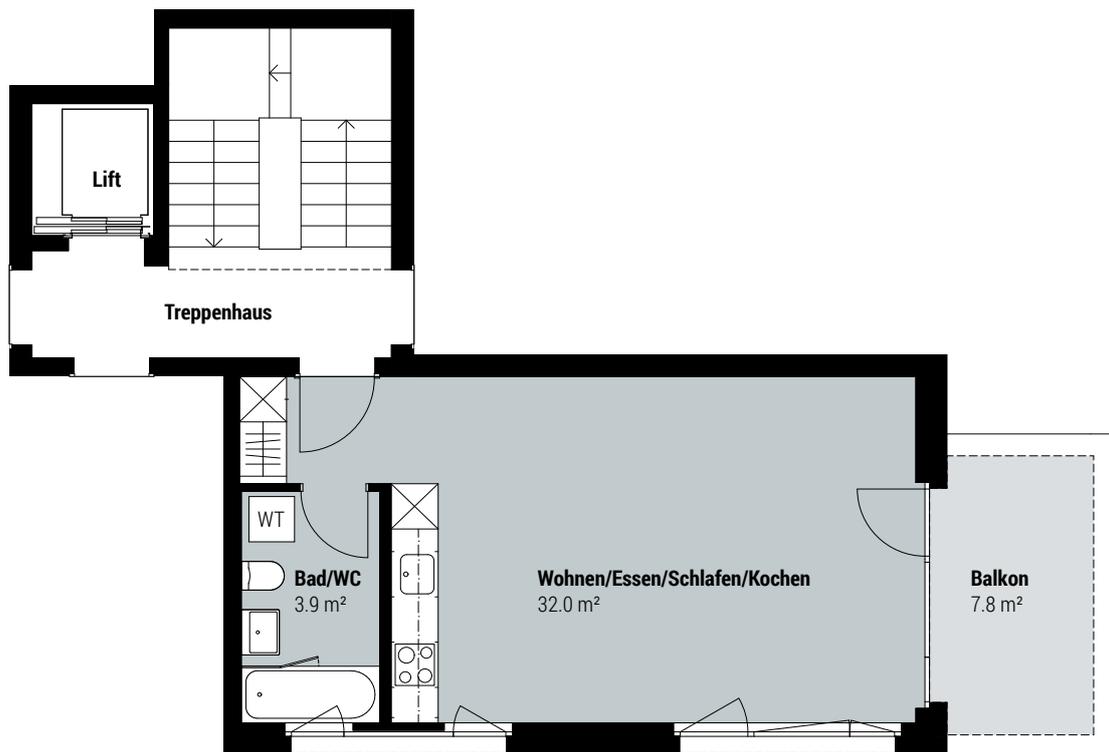

0

2 m

10 m

Massstab 1:100

Änderungen und Abweichungen gegenüber den publizierten Angaben bleiben ausdrücklich vorbehalten. Keine Haftung.