


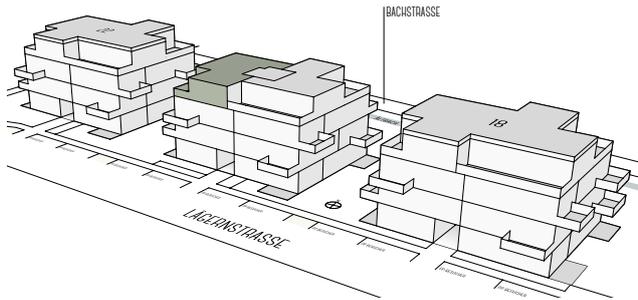


WOHNUNG 20.3.1



3.5-Zimmer-Attikawohnung
Lägerstrasse 20, 8303 Bassersdorf
Dachgeschoss

Fläche: 67.8 m²
Aussenfläche: 39.4 m²

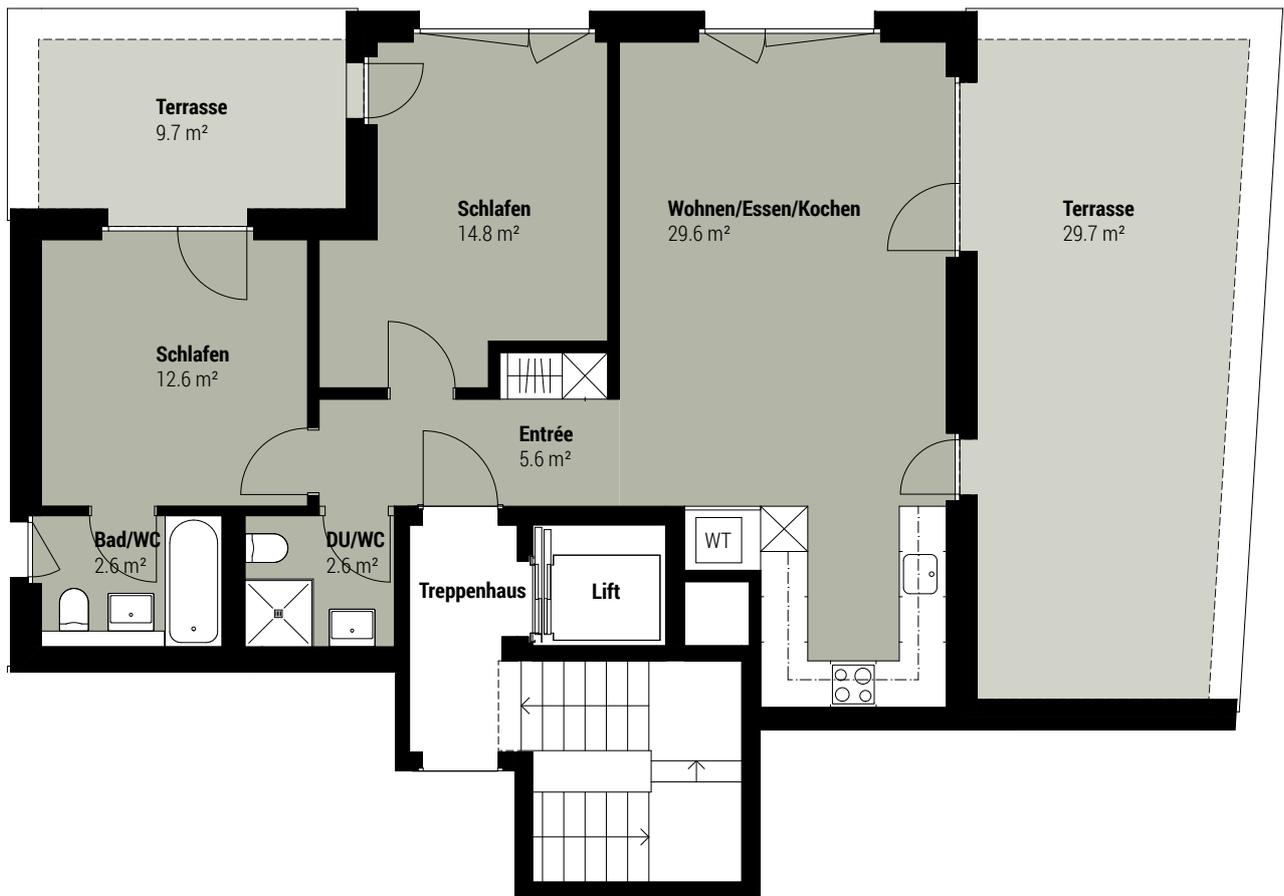

Massstab 1:100

Änderungen und Abweichungen gegenüber den publizierten Angaben bleiben ausdrücklich vorbehalten. Keine Haftung.