


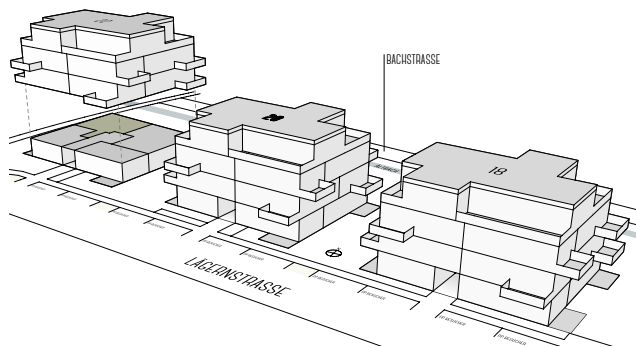

WOHNUNG 22.0.2



2.5-Zimmer-Wohnung
Lägerstrasse 22, 8303 Bassersdorf
Erdgeschoss

Fläche: 57.2 m²
Aussenfläche: 9.7 m²



0 2 m 10 m Massstab 1:100

Änderungen und Abweichungen gegenüber den publizierten Angaben bleiben ausdrücklich vorbehalten. Keine Haftung.