





## WOHNUNG 22.0.4

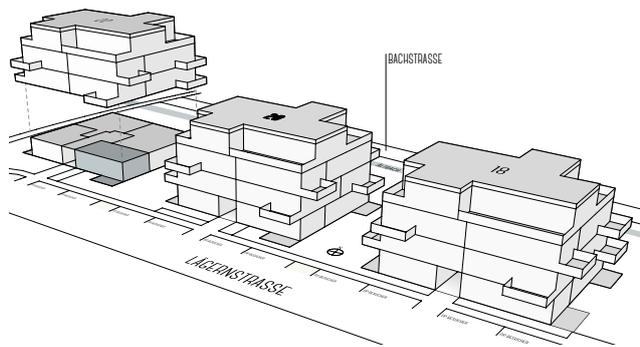

1.5-Zimmer-Wohnung  
Lägerstrasse 22, 8303 Bassersdorf  
Erdgeschoss

Fläche: 36.3 m<sup>2</sup>  
Aussenfläche: 9.8 m<sup>2</sup>

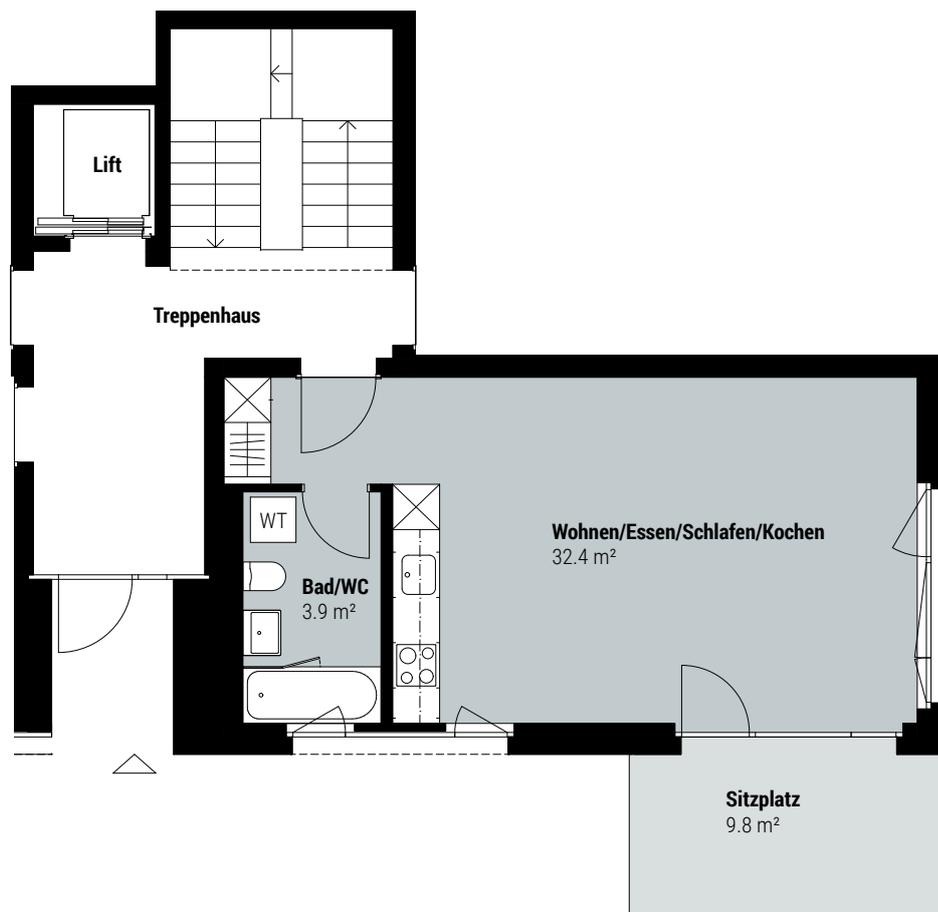

0 2 m 10 m Massstab 1:100

Änderungen und Abweichungen gegenüber den publizierten Angaben bleiben ausdrücklich vorbehalten. Keine Haftung.