


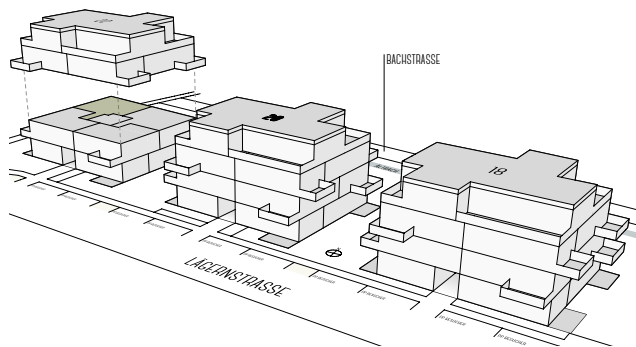

WOHNUNG 22.1.2



2.5-Zimmer-Wohnung
Lägerstrasse 22, 8303 Bassersdorf
1. Obergeschoss

Fläche: 57.3 m²
Aussenfläche: 7.6 m²



0

2 m

10 m

Massstab 1:100

Änderungen und Abweichungen gegenüber den publizierten Angaben bleiben ausdrücklich vorbehalten. Keine Haftung.